


# KATUSE SÕLM S3.7

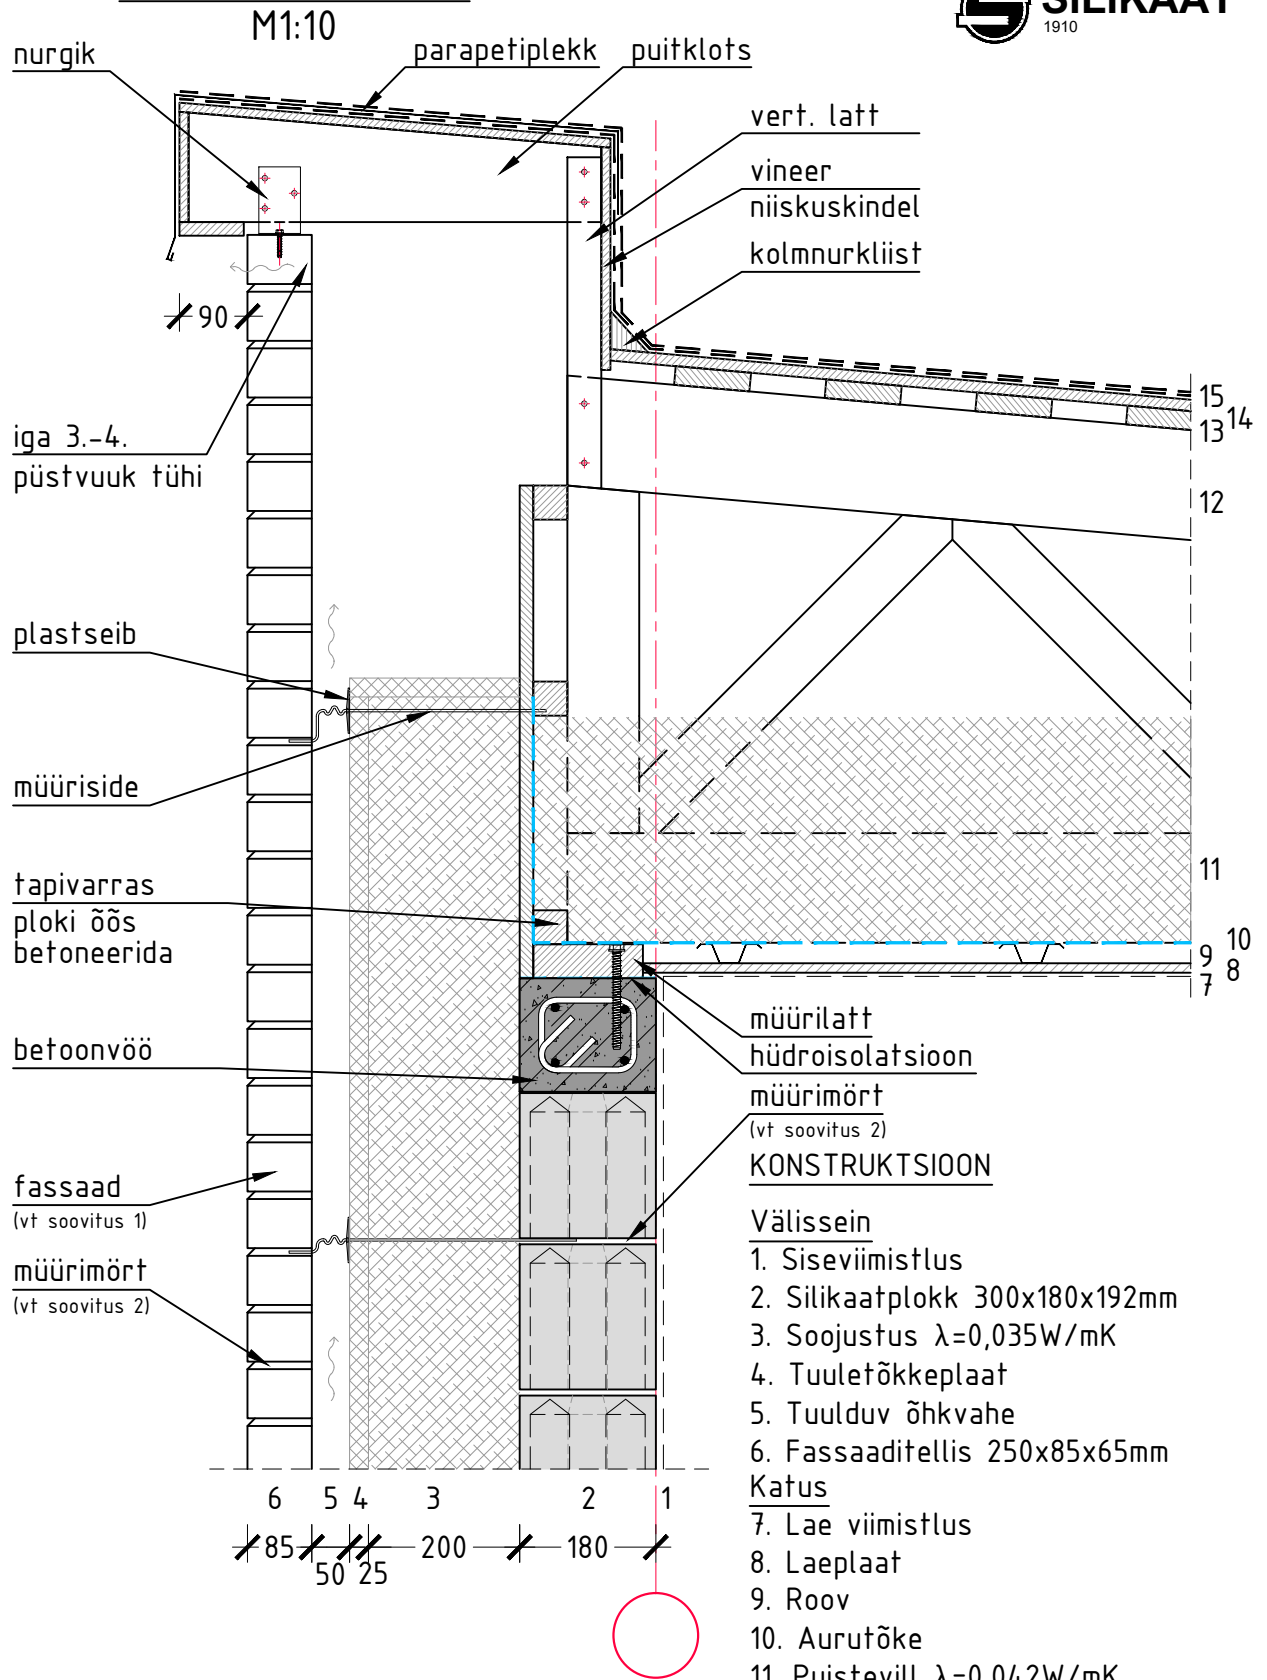

**MÄRKUS:**

Joonis on teavitava iseloomuga ja ei sobi projekteerimiseks.

TARIND	OMAKAAL [kN/m <sup>2</sup> ]	SOOJAJUHTIVUS [W/m <sup>2</sup> K]	SOOVITUSED
VÄLISSEIN	4,6	0,15	1. Fassaadi tellised vt täpsemalt
KATUSLAGI	0,6	0,13	<a href="http://www.silikaat.ee/tooted/silikaattooted/silikaattellised/">www.silikaat.ee/tooted/silikaattooted/silikaattellised/</a>
			2. Müürimört vt täpsemalt
			<a href="http://www.silikaat.ee/tooted/kuiivsegud/">www.silikaat.ee/tooted/kuiivsegud/</a>