


KATUSE SÕLM S3.8

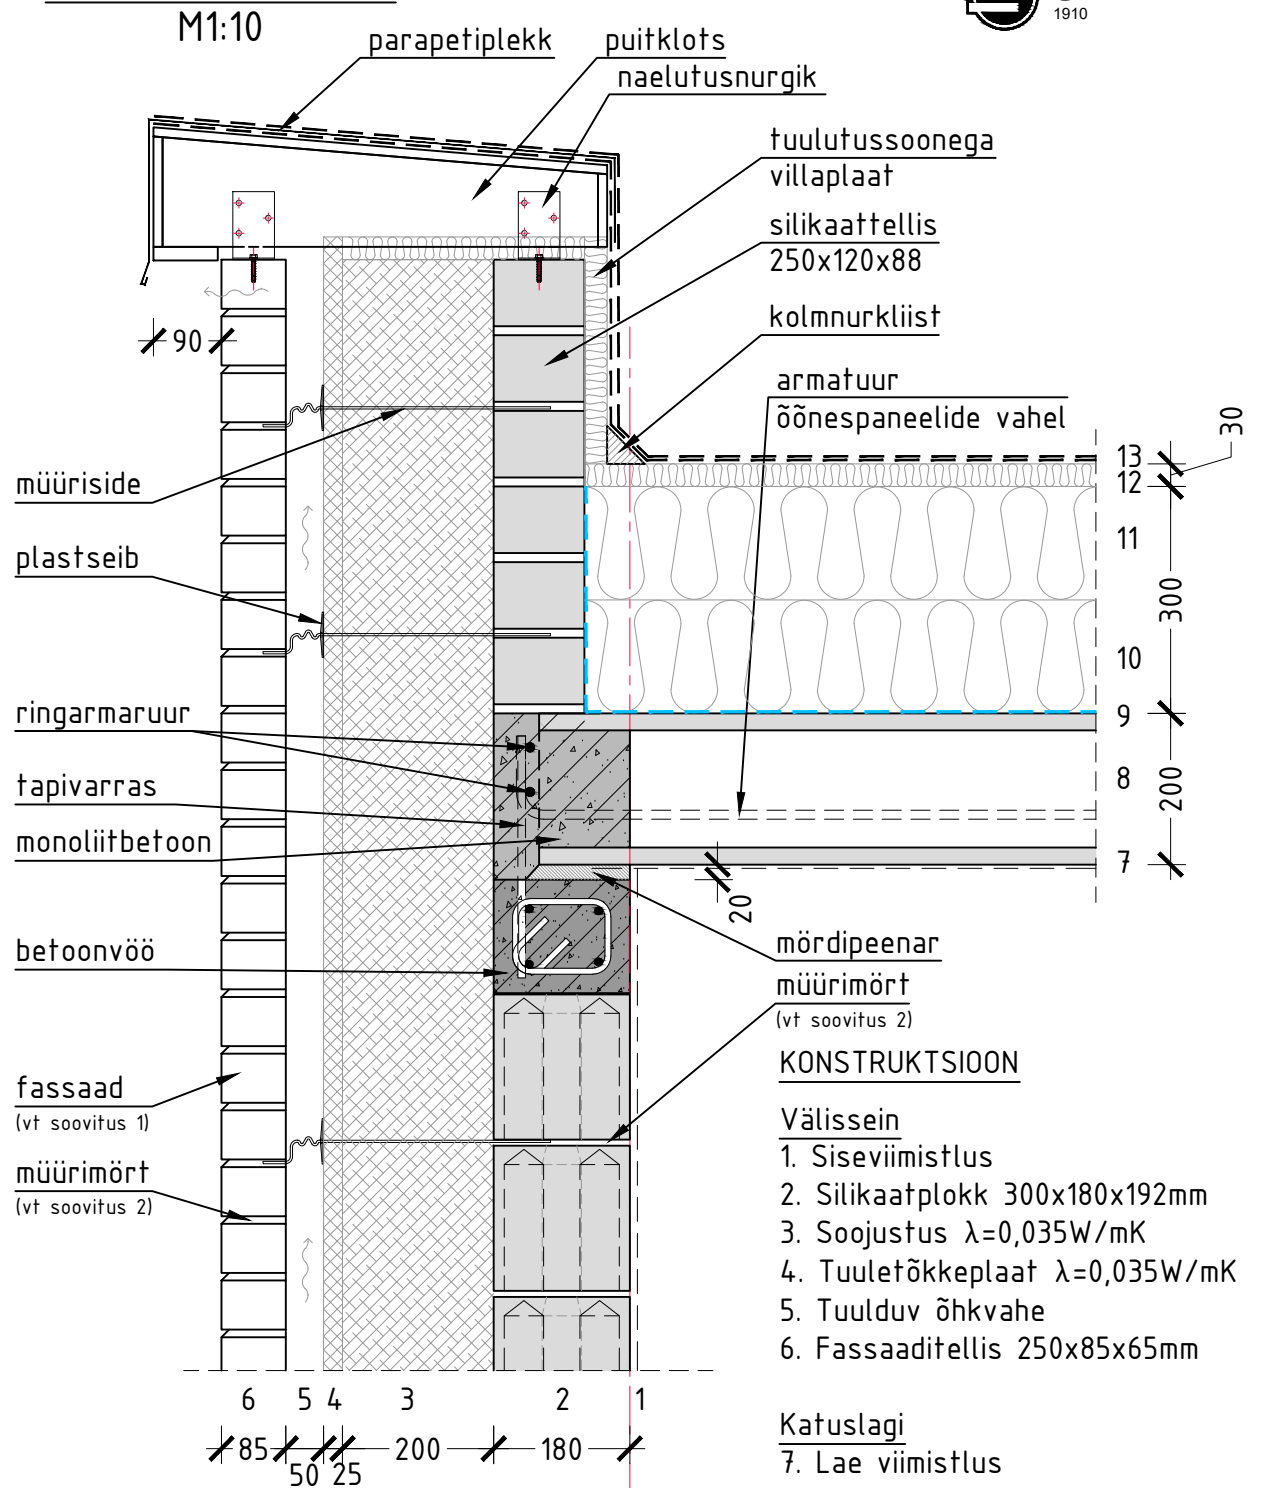

KONSTRUKTSIOON

Välissein

1. Siseviimistlus
2. Silikaatplokki 300x180x192mm
3. Soojustus $\lambda=0,035W/mK$
4. Tuuletõkkeplaat $\lambda=0,035W/mK$
5. Tuulduv õhkvahe
6. Fassaaditellis 250x85x65mm

Katuslagi

7. Lae viimistlus
8. Õõnespaneel
9. Aurutõke (vajadusel)
10. Koormust taluv soojustus kaldekiht, $\lambda=0,037W/mK$
11. Koormust taluv soojustus $\lambda=0,037W/mK$
12. Tuulutussoonega ja koormust taluv soojustusplaat $\lambda=0,037W/mK$
13. Katusekate, rullmaterjal

MÄRKUS:

Joonis on teavitava iseloomuga ja ei sobi projekteerimiseks.

TARIND	OMAKAAL [kN/m ²]	SOOJAJUHTIVUS [W/m ² K]	SOOVITUSED
VÄLISSEIN	4,6	0,15	1. Fassaadi tellised vt täpsemalt www.silikaat.ee/tooted/silikaattooted/silikaattellised/
KATUSLAGI	3,0	0,11	2. Müürimört vt täpsemalt www.silikaat.ee/tooted/kuiivsegud/