


УЗЕЛ КРЫШИ S3.3

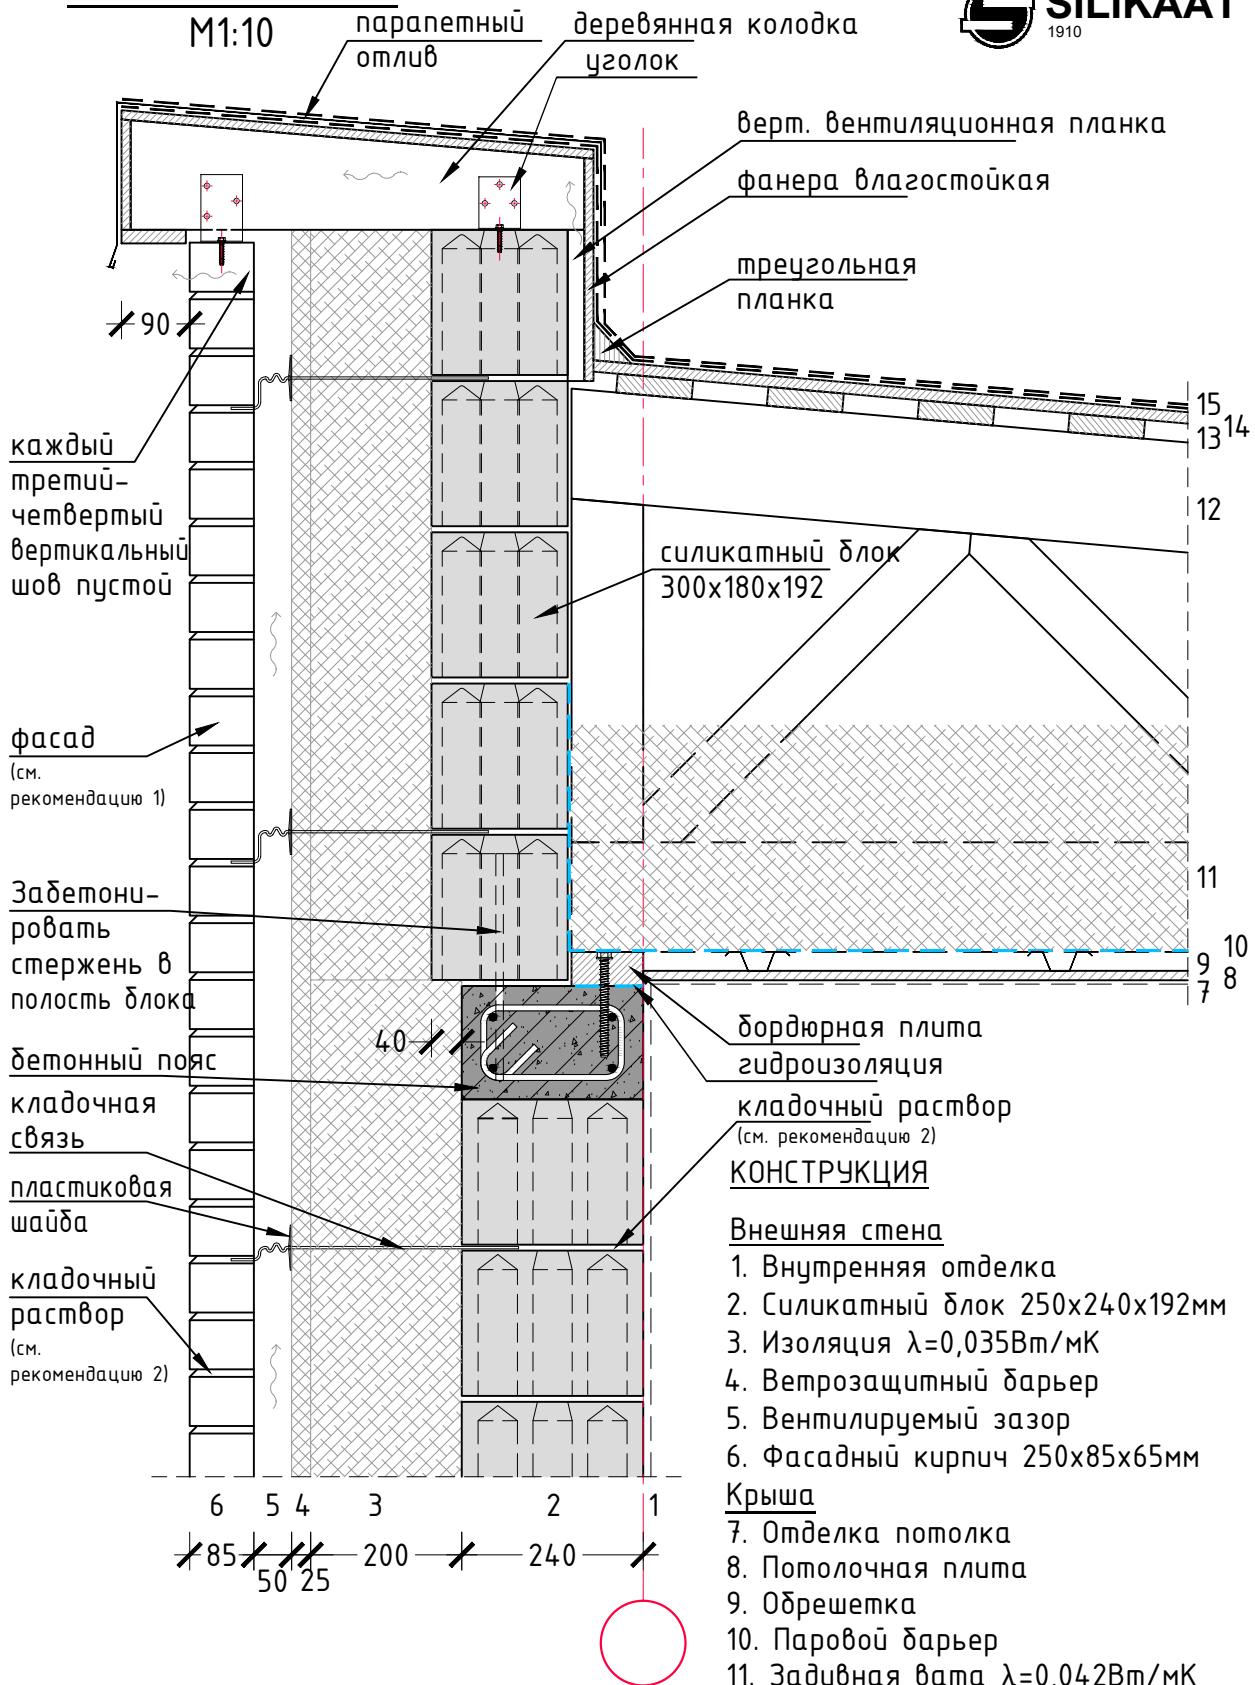

SILIKAAUT
1910



ПРИМЕЧАНИЕ:

Рисунок носит информативный характер
и не подходит для проектирования.

Внешняя стена

1. Внутренняя отделка
2. Силикатный блок 250x240x192мм
3. Изоляция $\lambda=0,035\text{Вт}/\text{мК}$
4. Ветрозащитный барьер
5. Вентилируемый зазор
6. Фасадный кирпич 250x85x65мм

Крыша

7. Отделка потолка
8. Потолочная плита
9. Обрешетка
10. Паровой барьер
11. Задувная вата $\lambda=0,04\text{Вт}/\text{мК}$
12. Ферма, верхний пояс
13. Обрешетка
14. Фанерная плита
15. Кровельное покрытие, рулонный материал

КОНСТРУКЦИЯ	СОБСТВЕННЫЙ ВЕС [кН/м ²]	ТЕПЛОПРОВОДНОСТЬ [W/м ² К]	РЕКОМЕНДАЦИИ
ВНЕШНЯЯ СТЕНА	5,5	0,15	1. Для получения дополнительной информации о фасадных кирпичах см. подробнее www.silikaat.ee/tooted/silikaattooted/silikaattellised/
БЕСЧЕРДАЧНАЯ КРЫША	0,6	0,13	2. Для получения дополнительной информации о кладочном растворе см. www.silikaat.ee/tooted/kuivsegud/