


YTTERTAKSENHET S3.3

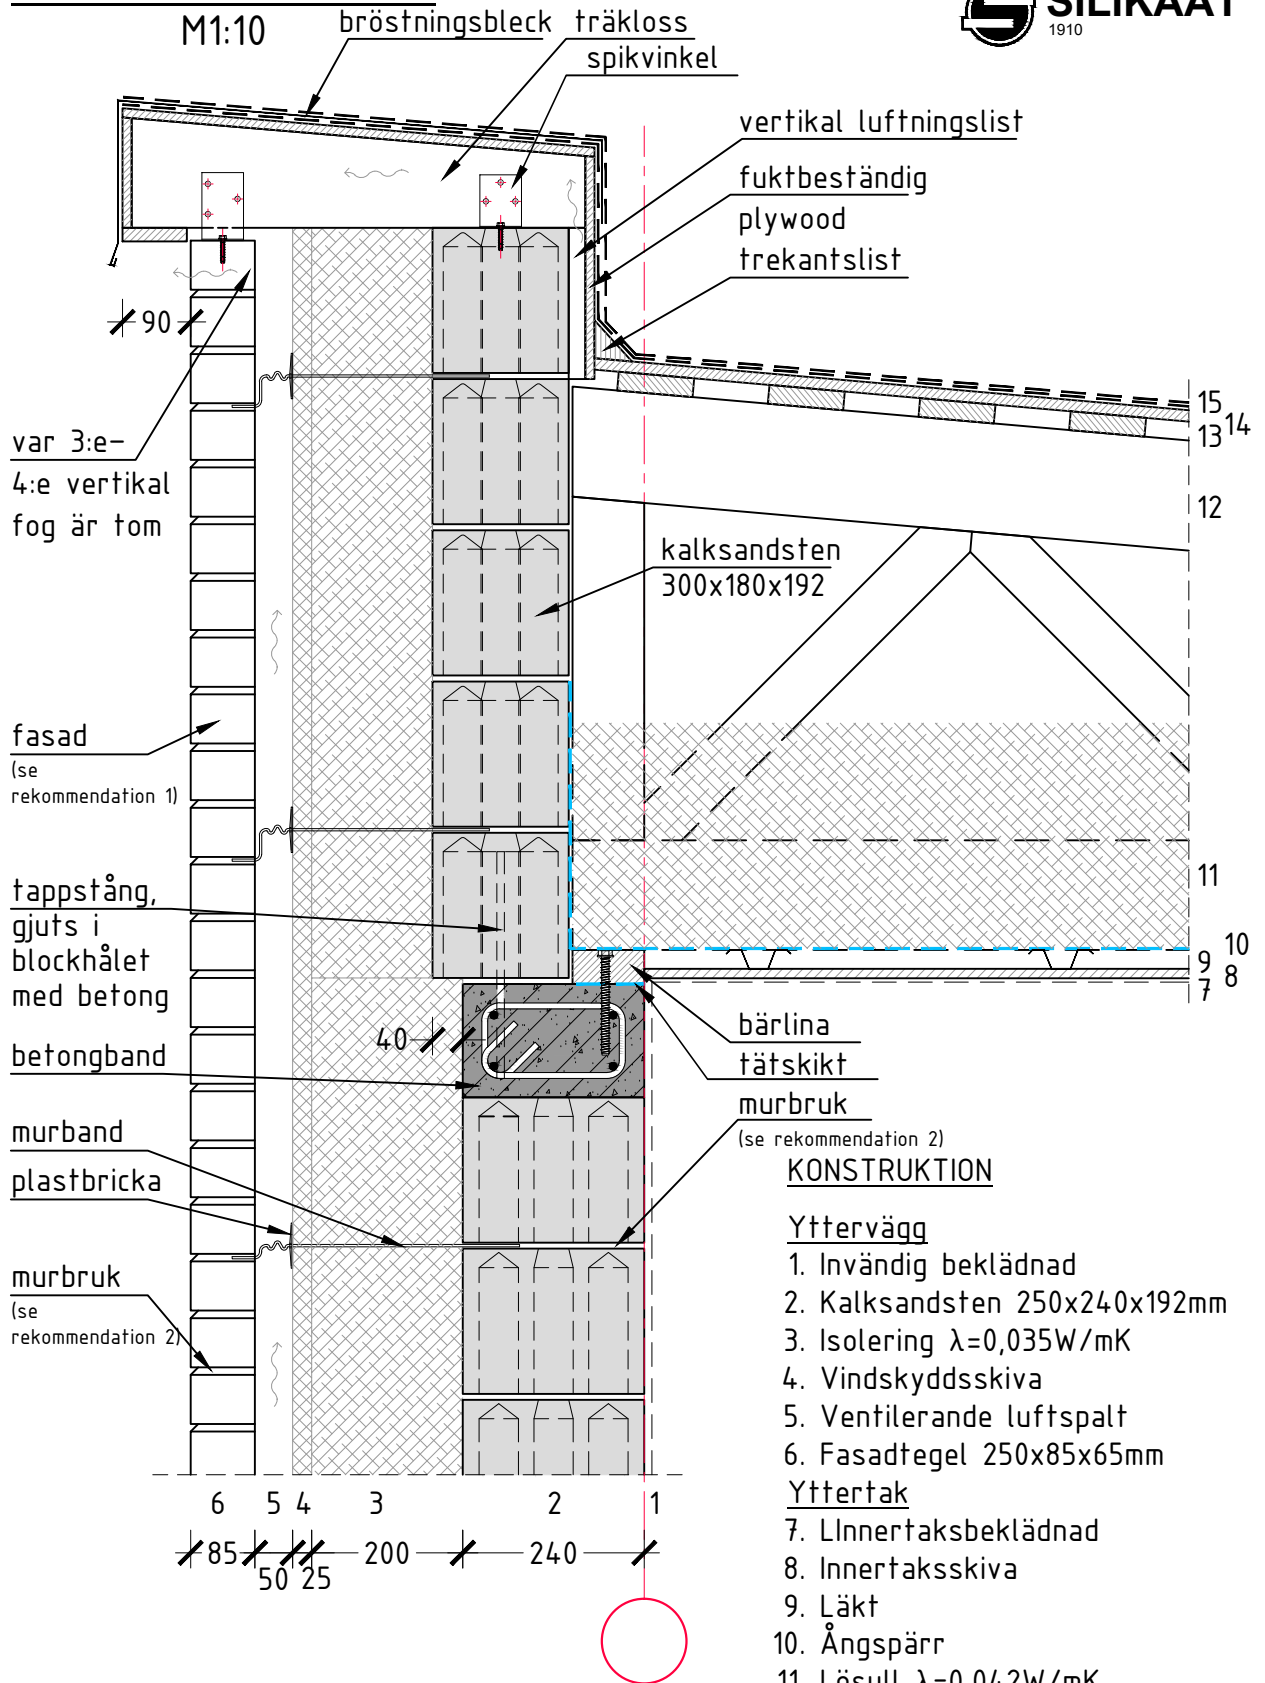

NOT:

Denna ritning är endast informativ och den är inte lämplig för projektering.

KONSTRUKTION

Yttervägg

1. Invändig beklädnad
2. Kalksandsten 250x240x192mm
3. Isolering $\lambda=0,035W/mK$
4. Vindskyddsskiva
5. Ventilerande luftspalt
6. Fasadtegel 250x85x65mm

Yttertak

7. Linnertaksbeklädnad
8. Innertaksskiva
9. Läkt
10. Ångspärr
11. Lösull $\lambda=0,042W/mK$
12. Takstol, övre band
13. Läkt
14. Plywoodskiva
15. Takbeklädnad, rullmaterial

KONSTRUKTION	EGENVIKT [kN/m ²]	VÄRMELEDNINGSFÖRMÅGA [W/m ² K]	REKOMMENDATIONER
YTTERVÄGG	5,5	0,15	1. Närmare information om fasadtegel: www.silikaat.ee/tooted/silikaattooted/silikaattellised/ 2. Närmare information om murbruket: www.silikaat.ee/tooted/kuivsegud/
VARMT TAK	0,6	0,13	