


KATUSE SÕLM S3.3

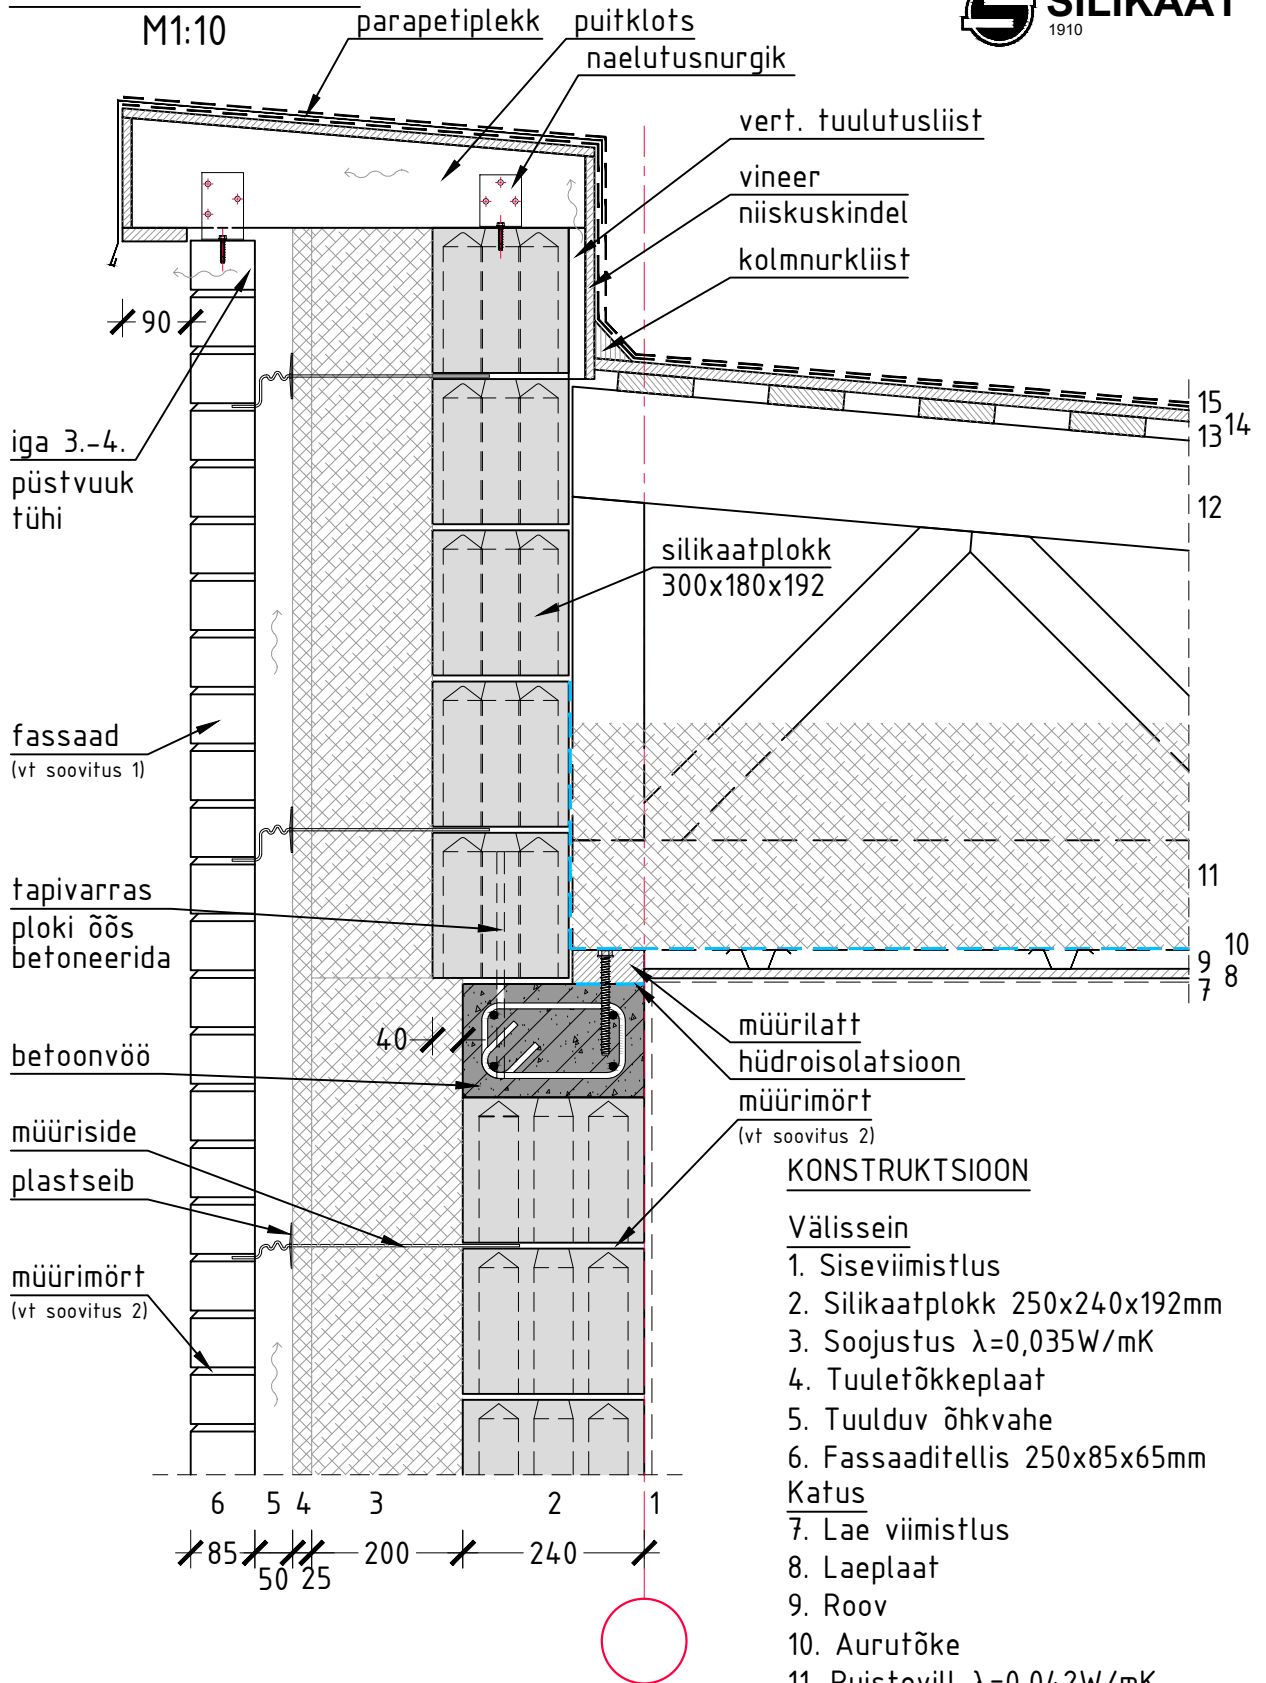

MÄRKUS:

Joonis on teavitava iseloomuga ja ei sobi projekteerimiseks.

TARIND	OMAKAAL [kN/m ²]	SOOJAJUHTIVUS [W/m ² K]	SOOVITUSED
VÄLISSEIN	5,5	0,15	1. Fassaadi tellised vt täpsemalt www.silikaat.ee/tooted/silikaattooted/silikaattellised/
KATUSLAGI	0,6	0,13	2. Müürimört vt täpsemalt www.silikaat.ee/tooted/kuiivsegud/