

TARIND	OMAKAAL [kN/m ²]	SOOJAJUHTIVUS [W/m ² K]	SOOVITUSED
VÄLISSEIN	4,6	0,15	1. Fassaadi tellised vt täpsemalt www.silikaat.ee/tooted/silikaattooted/silikaattellised/
KATUSLAGI	0,9	0,10	2. Müürimört vt täpsemalt www.silikaat.ee/tooted/kuivsegud/



KATUSE SÕLM S3.5 M1:10

KONSTRUKTSIOON

Välissein

1. Siseviimistlus
2. Silikaatplokki 300x180x192mm
3. Soojustus $\lambda=0,035\text{W/mK}$
4. Tuuletõkkeplaat $\lambda=0,035\text{W/mK}$
5. Tuuldud õhkvahe
6. Fassaaditellis 250x85x65mm

tilgaplekk

fassaad
(vt soovitus 1)

müürimört
(vt soovitus 2)


müürilatt
hüdroisolatsioon

betonvöö
armeering
betonvöö

müürimört
(vt soovitus 2)

müüriside
plastseib

6 5 4 3 2 1
85 50 25 200 180

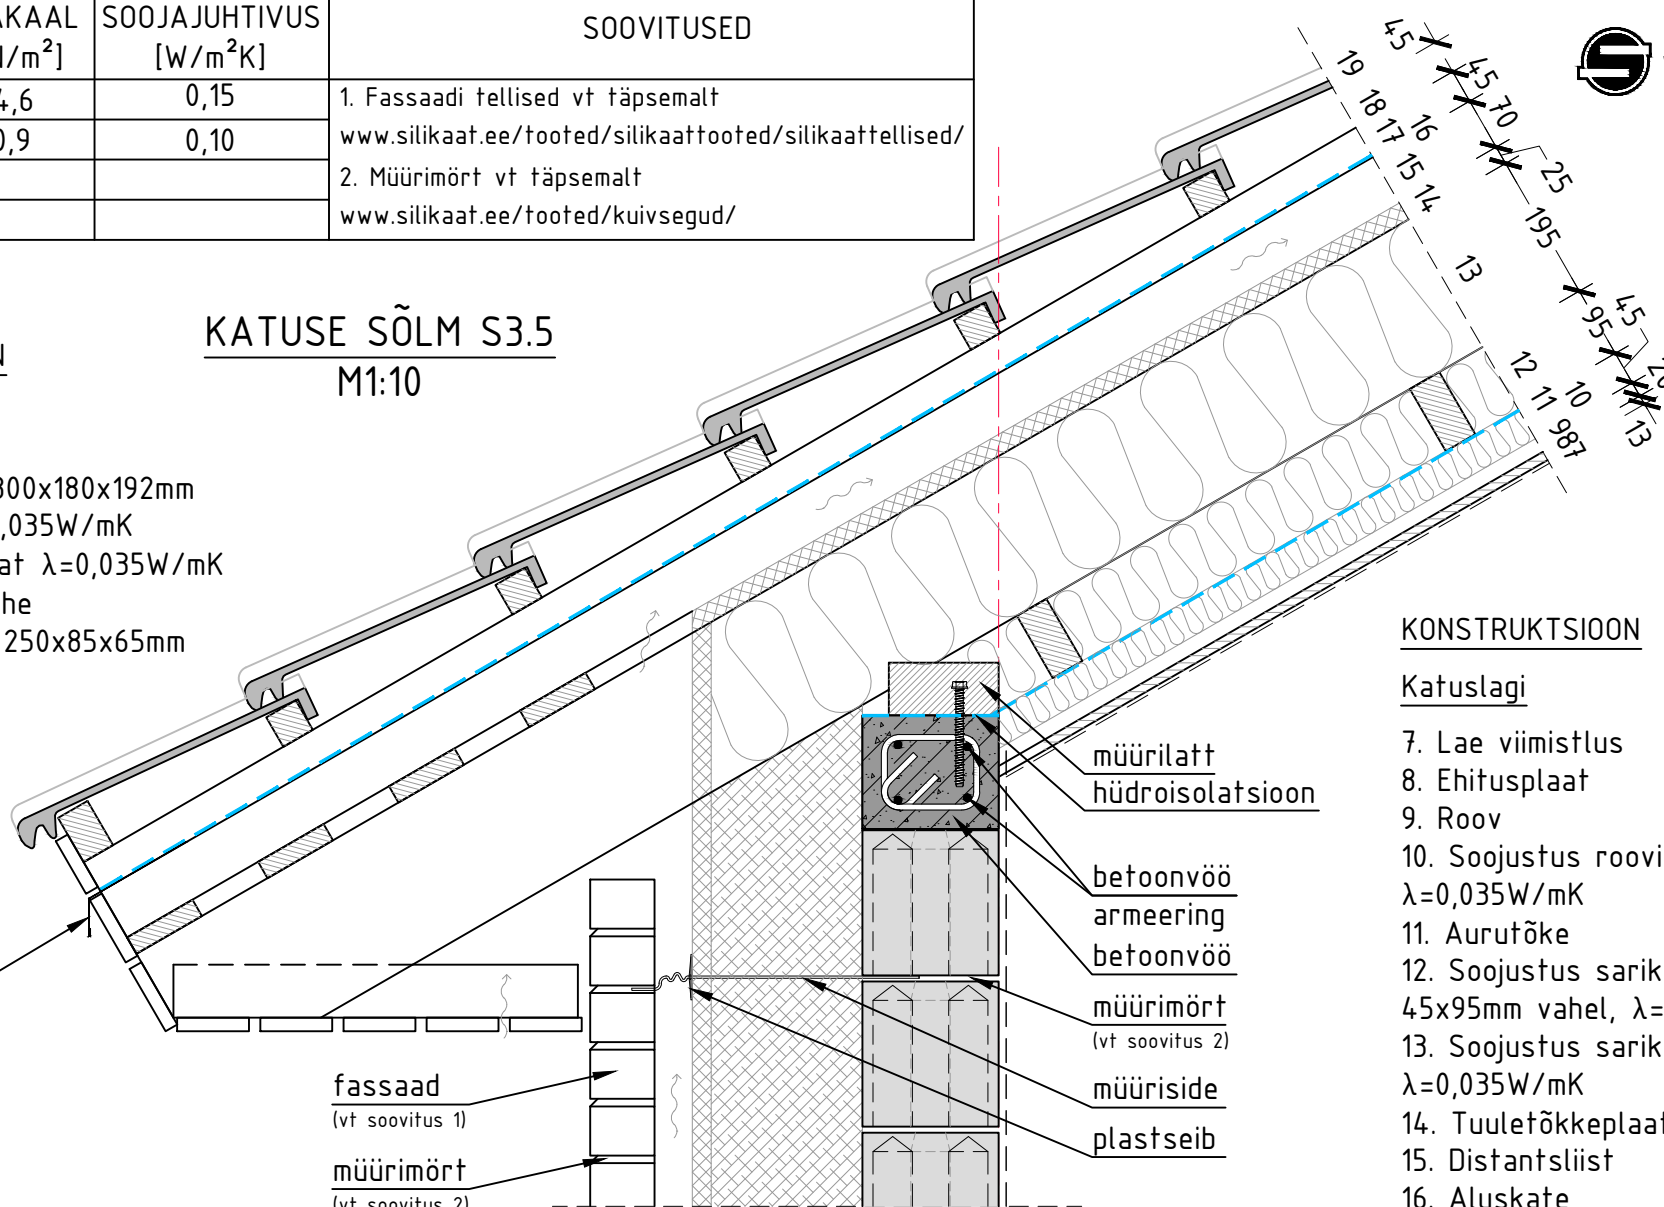

KONSTRUKTSIOON

Katuslagi

7. Lae viimistlus
8. Ehitusplaat
9. Roov
10. Soojustus roovi 45x45mm vahel $\lambda=0,035\text{W/mK}$
11. Aurutõke
12. Soojustus sarikapaksenduse 45x95mm vahel, $\lambda=0,035\text{W/mK}$
13. Soojustus sarikate vahel $\lambda=0,035\text{W/mK}$
14. Tuuletõkkeplaat $\lambda=0,035\text{W/mK}$
15. Distanttsliist
16. Aluskate
17. Distanttsliist
18. Roov
19. Katusekivi

MÄRKUS:

Joonis on teavitava iseloomuga ja ei sobi projekteerimiseks.