


TARIND	OMAKAAL [kN/m ²]	SOOJAJUHTIVUS [W/m ² K]	SOOVITUSED
VÄLISSEIN	2,9	0,15	1. Müürimört vt täpsemalt
KATUSLAGI	0,9	0,10	www.silikaat.ee/tooted/kuivsegud/

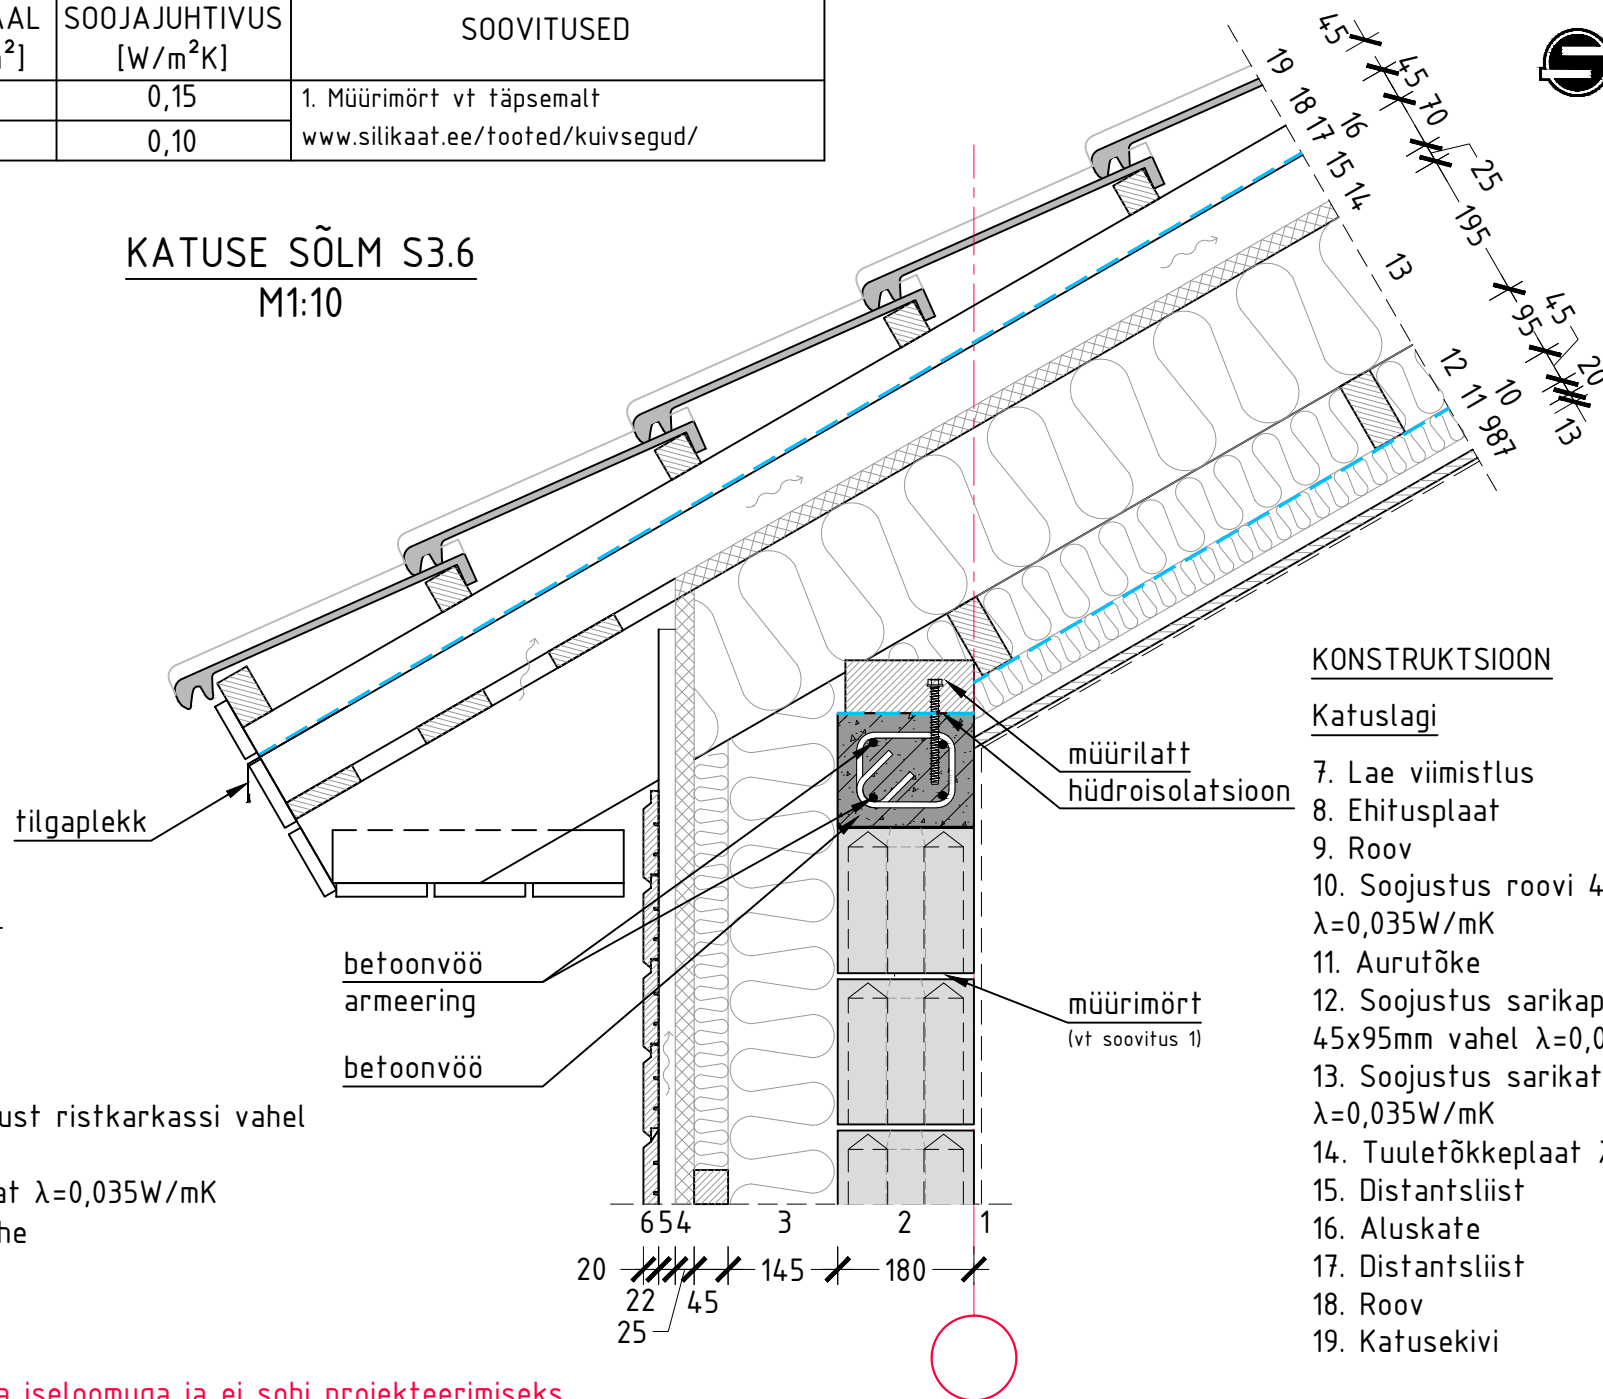

KATUSE SÕLM S3.6 M1:10



KONSTRUKTSIOON

Välissein

1. Siseviimistlus
2. Silikaatplokk
300x180x192mm
3. Soojustus puidust ristkarkassi vahel
 $\lambda=0,035\text{W/mK}$
4. Tuuletõkkeplaat $\lambda=0,035\text{W/mK}$
5. Tuulduv õhkvahe
6. Fassaadilaudis

betoonvöö
armeeering
betoonvöö

müürilatt
hüdroisolatsioon

müürimört
(vt soovitus 1)

KONSTRUKTSIOON

Katuslagi

7. Lae viimistlus
8. Ehitusplaat
9. Roov
10. Soojustus roovi 45x45mm vahel
 $\lambda=0,035\text{W/mK}$
11. Aurutõke
12. Soojustus sarikapaksenduse
45x95mm vahel $\lambda=0,035\text{W/mK}$
13. Soojustus sarikate vahel
 $\lambda=0,035\text{W/mK}$
14. Tuuletõkkeplaat $\lambda=0,035\text{W/mK}$
15. Distantssliist
16. Aluskate
17. Distantssliist
18. Roov
19. Katusekivi

MÄRKUS:

Joonis on teavitava iseloomuga ja ei sobi projekteerimiseks.