


# УЗЕЛ КРЫШИ S3.7

M1:10

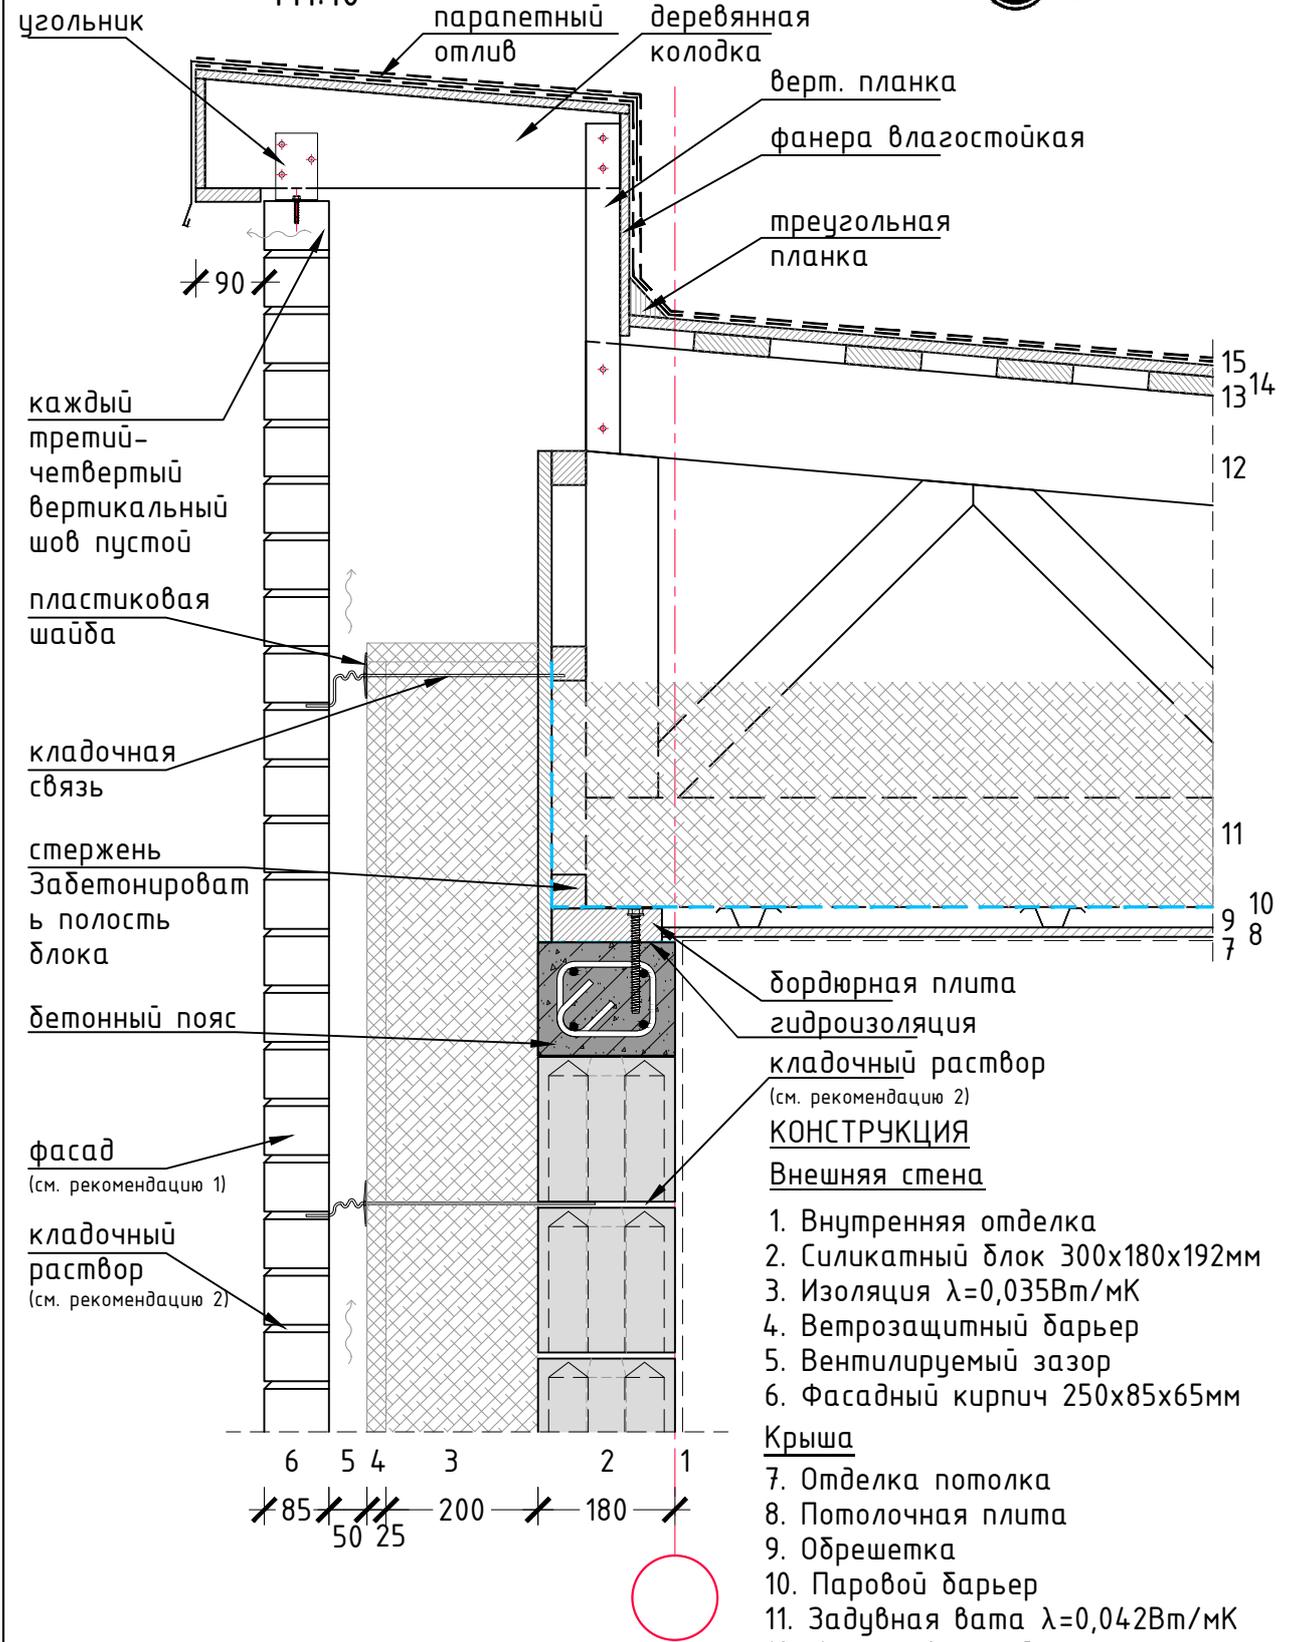

**ПРИМЕЧАНИЕ:**

Рисунок носит информативный характер и не подходит для проектирования.

- КОНСТРУКЦИЯ Внешняя стена**
1. Внутренняя отделка
  2. Силикатный блок 300x180x192мм
  3. Изоляция  $\lambda=0,035\text{Вт/мК}$
  4. Ветрозащитный барьер
  5. Вентилируемый зазор
  6. Фасадный кирпич 250x85x65мм

**Крыша**

7. Отделка потолка
8. Потолочная плита
9. Обрешетка
10. Паровой барьер
11. Задувная вата  $\lambda=0,042\text{Вт/мК}$
12. Ферма, верхний пояс
13. Обрешетка
14. Фанерная плита
15. Кровельное покрытие, рулонный материал

КОНСТРУКЦИЯ	СОБСТВЕННЫЙ ВЕС [кН/м <sup>2</sup> ]	ТЕПЛОПРОВОДНОСТЬ [W/м <sup>2</sup> K]	РЕКОМЕНДАЦИИ
ВНЕШНЯЯ СТЕНА	4,6	0,15	1. Для получения дополнительной информации о фасадных кирпичах см. подробнее <a href="http://www.silikaat.ee/tooted/silikaattooted/silikaattellised/">www.silikaat.ee/tooted/silikaattooted/silikaattellised/</a> 2. Для получения дополнительной информации о кладочном растворе см. <a href="http://www.silikaat.ee/tooted/kuiivsegud/">www.silikaat.ee/tooted/kuiivsegud/</a>
БЕСЧЕРДАЧНАЯ КРЫША	0,6	0,13	