


YTTERTAKSENHET S3.7

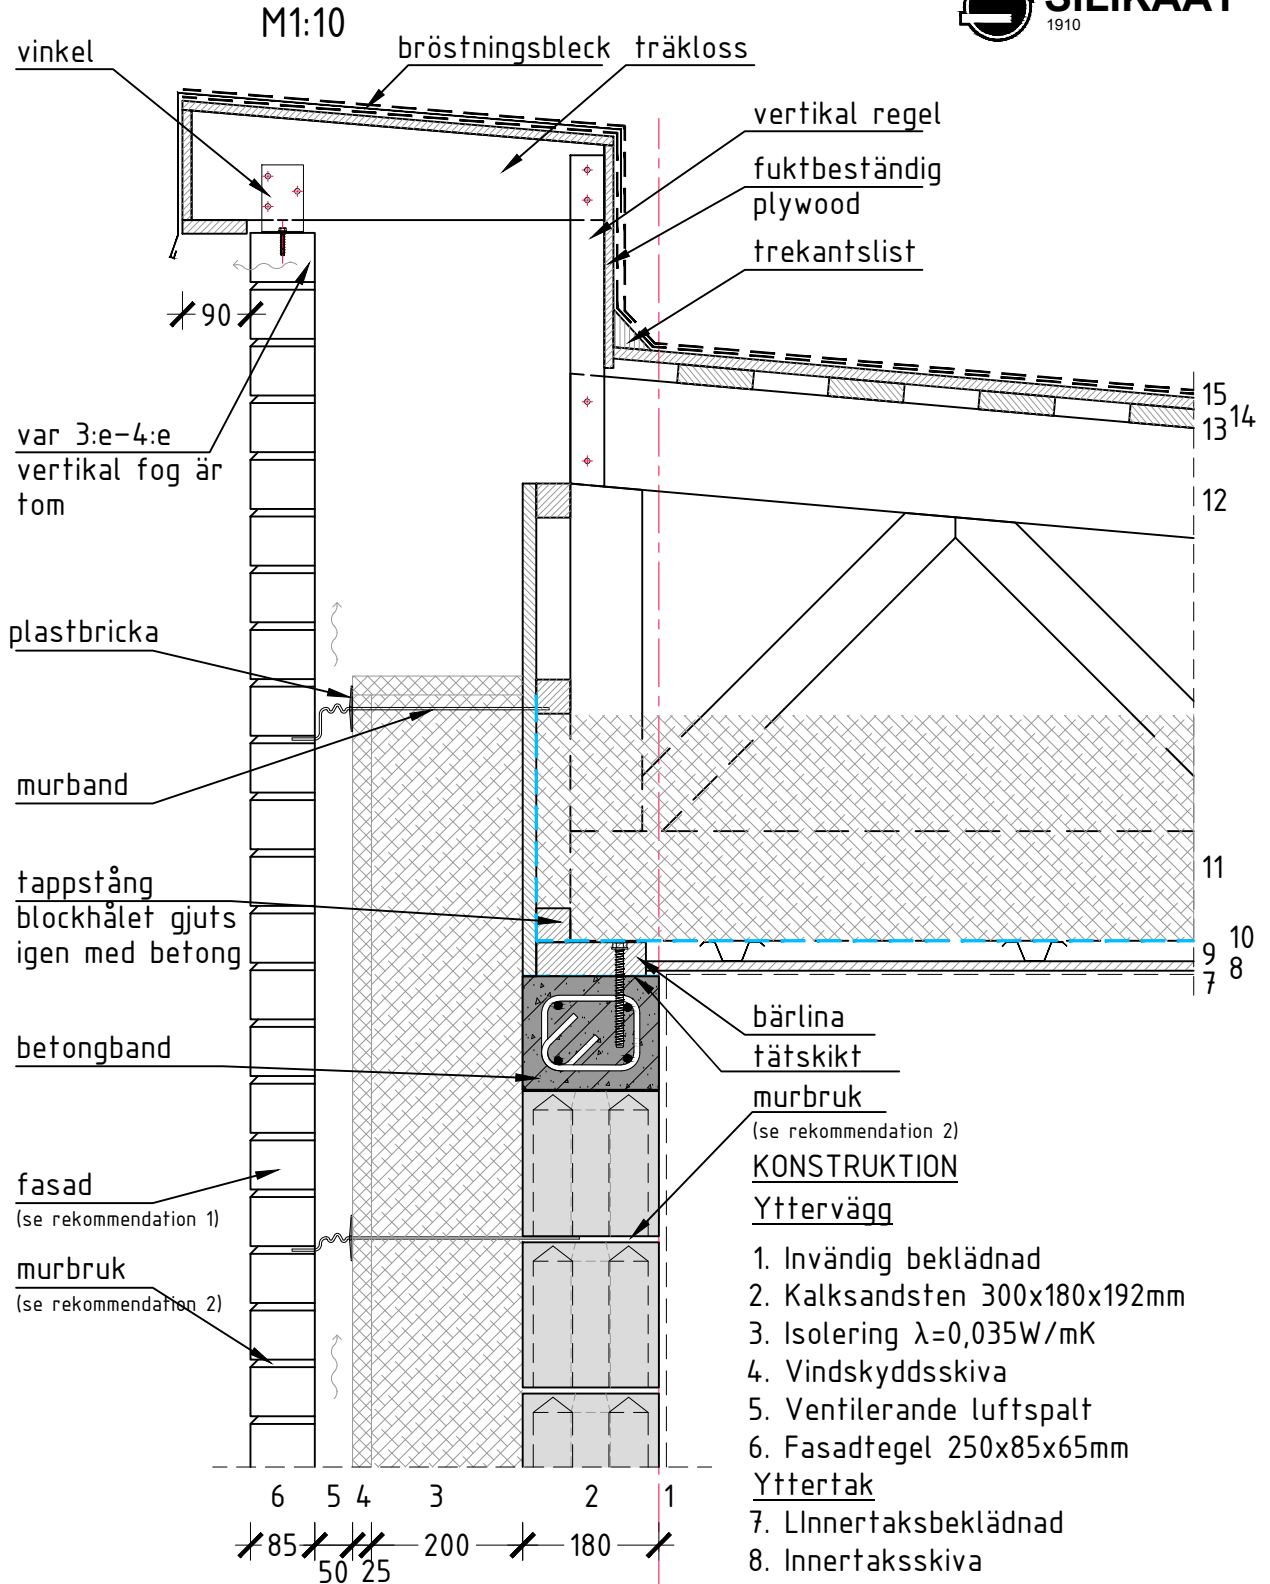

NOT:

Denna ritning är endast informativ och den är inte lämplig för projektering.

- KONSTRUKTION Yttervägg**
1. Invändig beklädnad
 2. Kalksandsten 300x180x192mm
 3. Isolering $\lambda=0,035W/mK$
 4. Vindskyddsskiva
 5. Ventilerande luftspalt
 6. Fasadtegel 250x85x65mm
- KONSTRUKTION Yttertak**
7. Innertaksbeklädnad
 8. Innertaksskiva
 9. Läkt
 10. Ångspärr
 11. Lösull, $\lambda=0,042W/mK$
 12. Takstol, övre band
 13. Läkt
 14. Plywoodskiva
 15. Takbeklädnad, rullmaterial

KONSTRUKTION	EGENVIKT [kN/m ²]	VÄRMELEDNINGS-FÖRMÅGA [W/m ² K]	REKOMMENDATIONER
YTTERVÄGG	4,6	0,15	1. Närmare information om fasadtegel: www.silikaat.ee/tooted/silikaattooted/silikaattellised/
VARMT TAK	0,6	0,13	
			2. Närmare information om murbruket: www.silikaat.ee/tooted/kuivsegud/